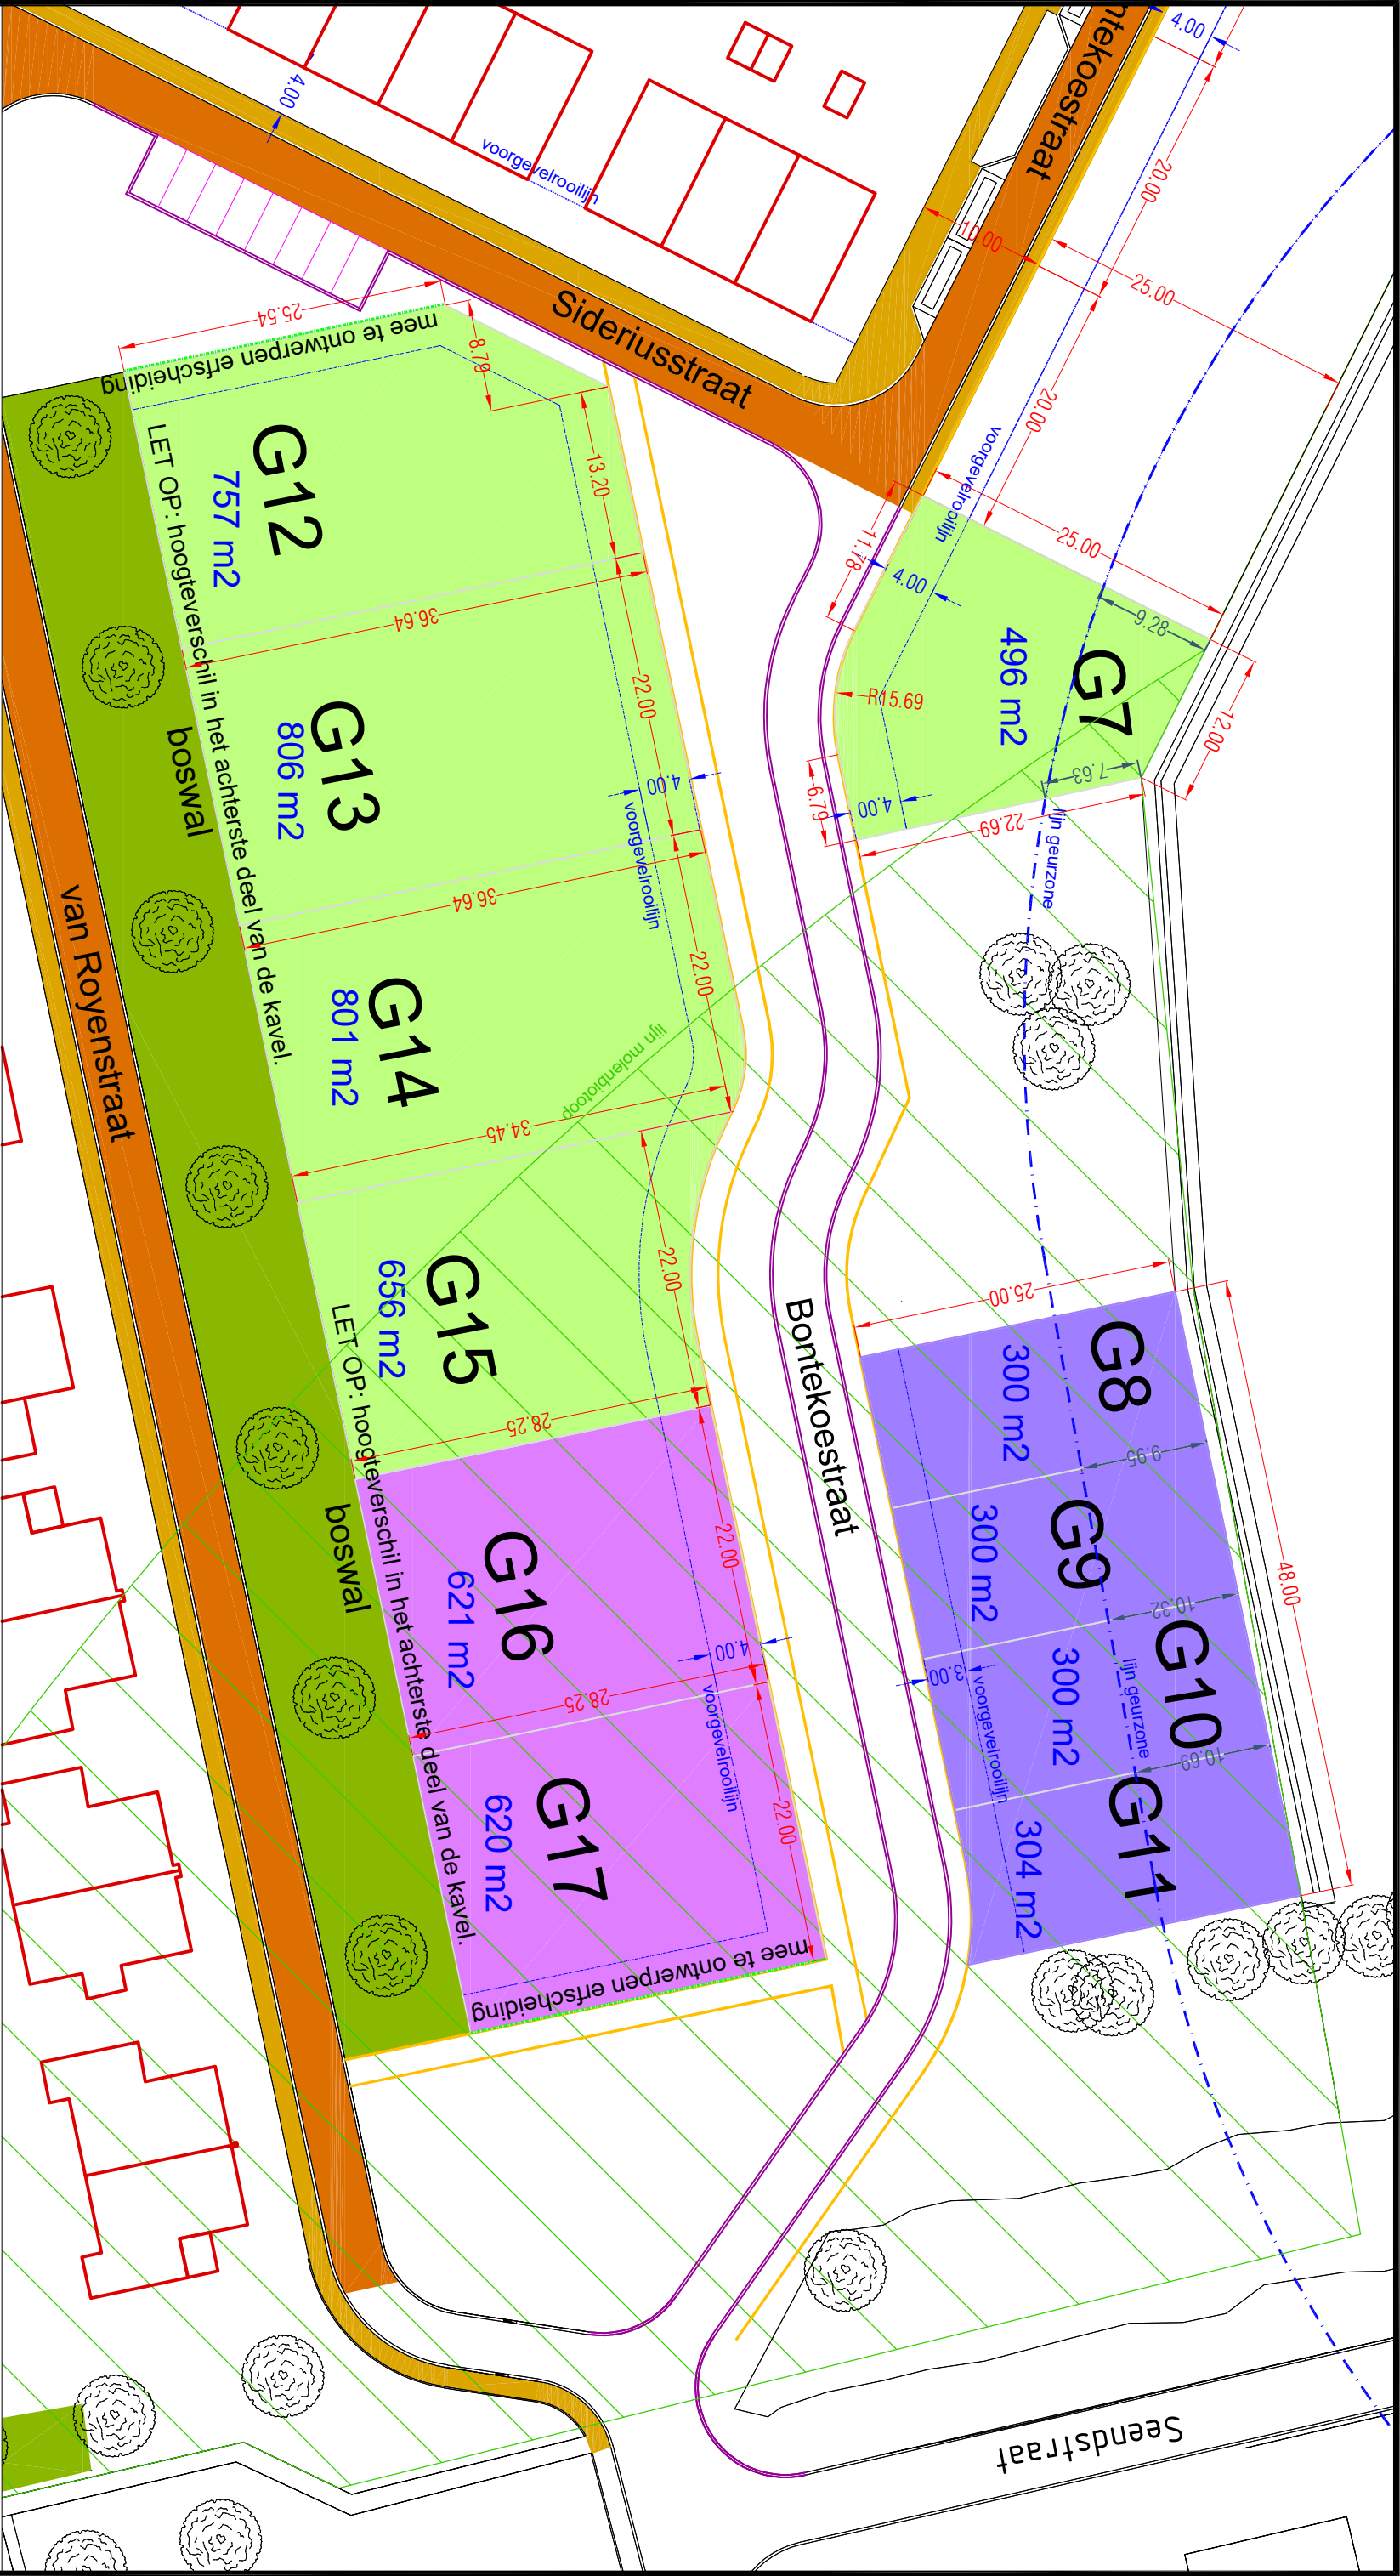


Gemeente
Coevorden

Verklaring

G12	Kavelnummer	Vrijstaande woning	keuzemogelijkheid
303 m²	Kaveloppervlak		Vrijstaand of beiden te combineren naar halfvrijstaand
13,8	Kavelmaten		
	Voorgevelrooilijn		

bijgewerkt tot:
08-06-2022

LET OP:
De boswal achter de kavels 12 t/m 17 ligt hoger dan de kavels. Het hoogteverschil van ± 80 cm wordt opgevangen in de kavels.
Kavel 12 en 17 moeten een mee-ontworpen afscheiding hebben ter voorkoming van het plaatsen van schuttingen e.d.
Kavels 7 t/m 11 hebben een bouwhoogte beperking in de vorm van een geurzone. Zie blauwe streep-stippel lijn.
Een deel van het plan heeft een bouwhoogte beperking (molenbioloop). Zie groene arcering.

Woningbouwlokatie
Jongbloed fase 3 te Sleen
22.008-01b Schaal: geen