



Voetbalveld

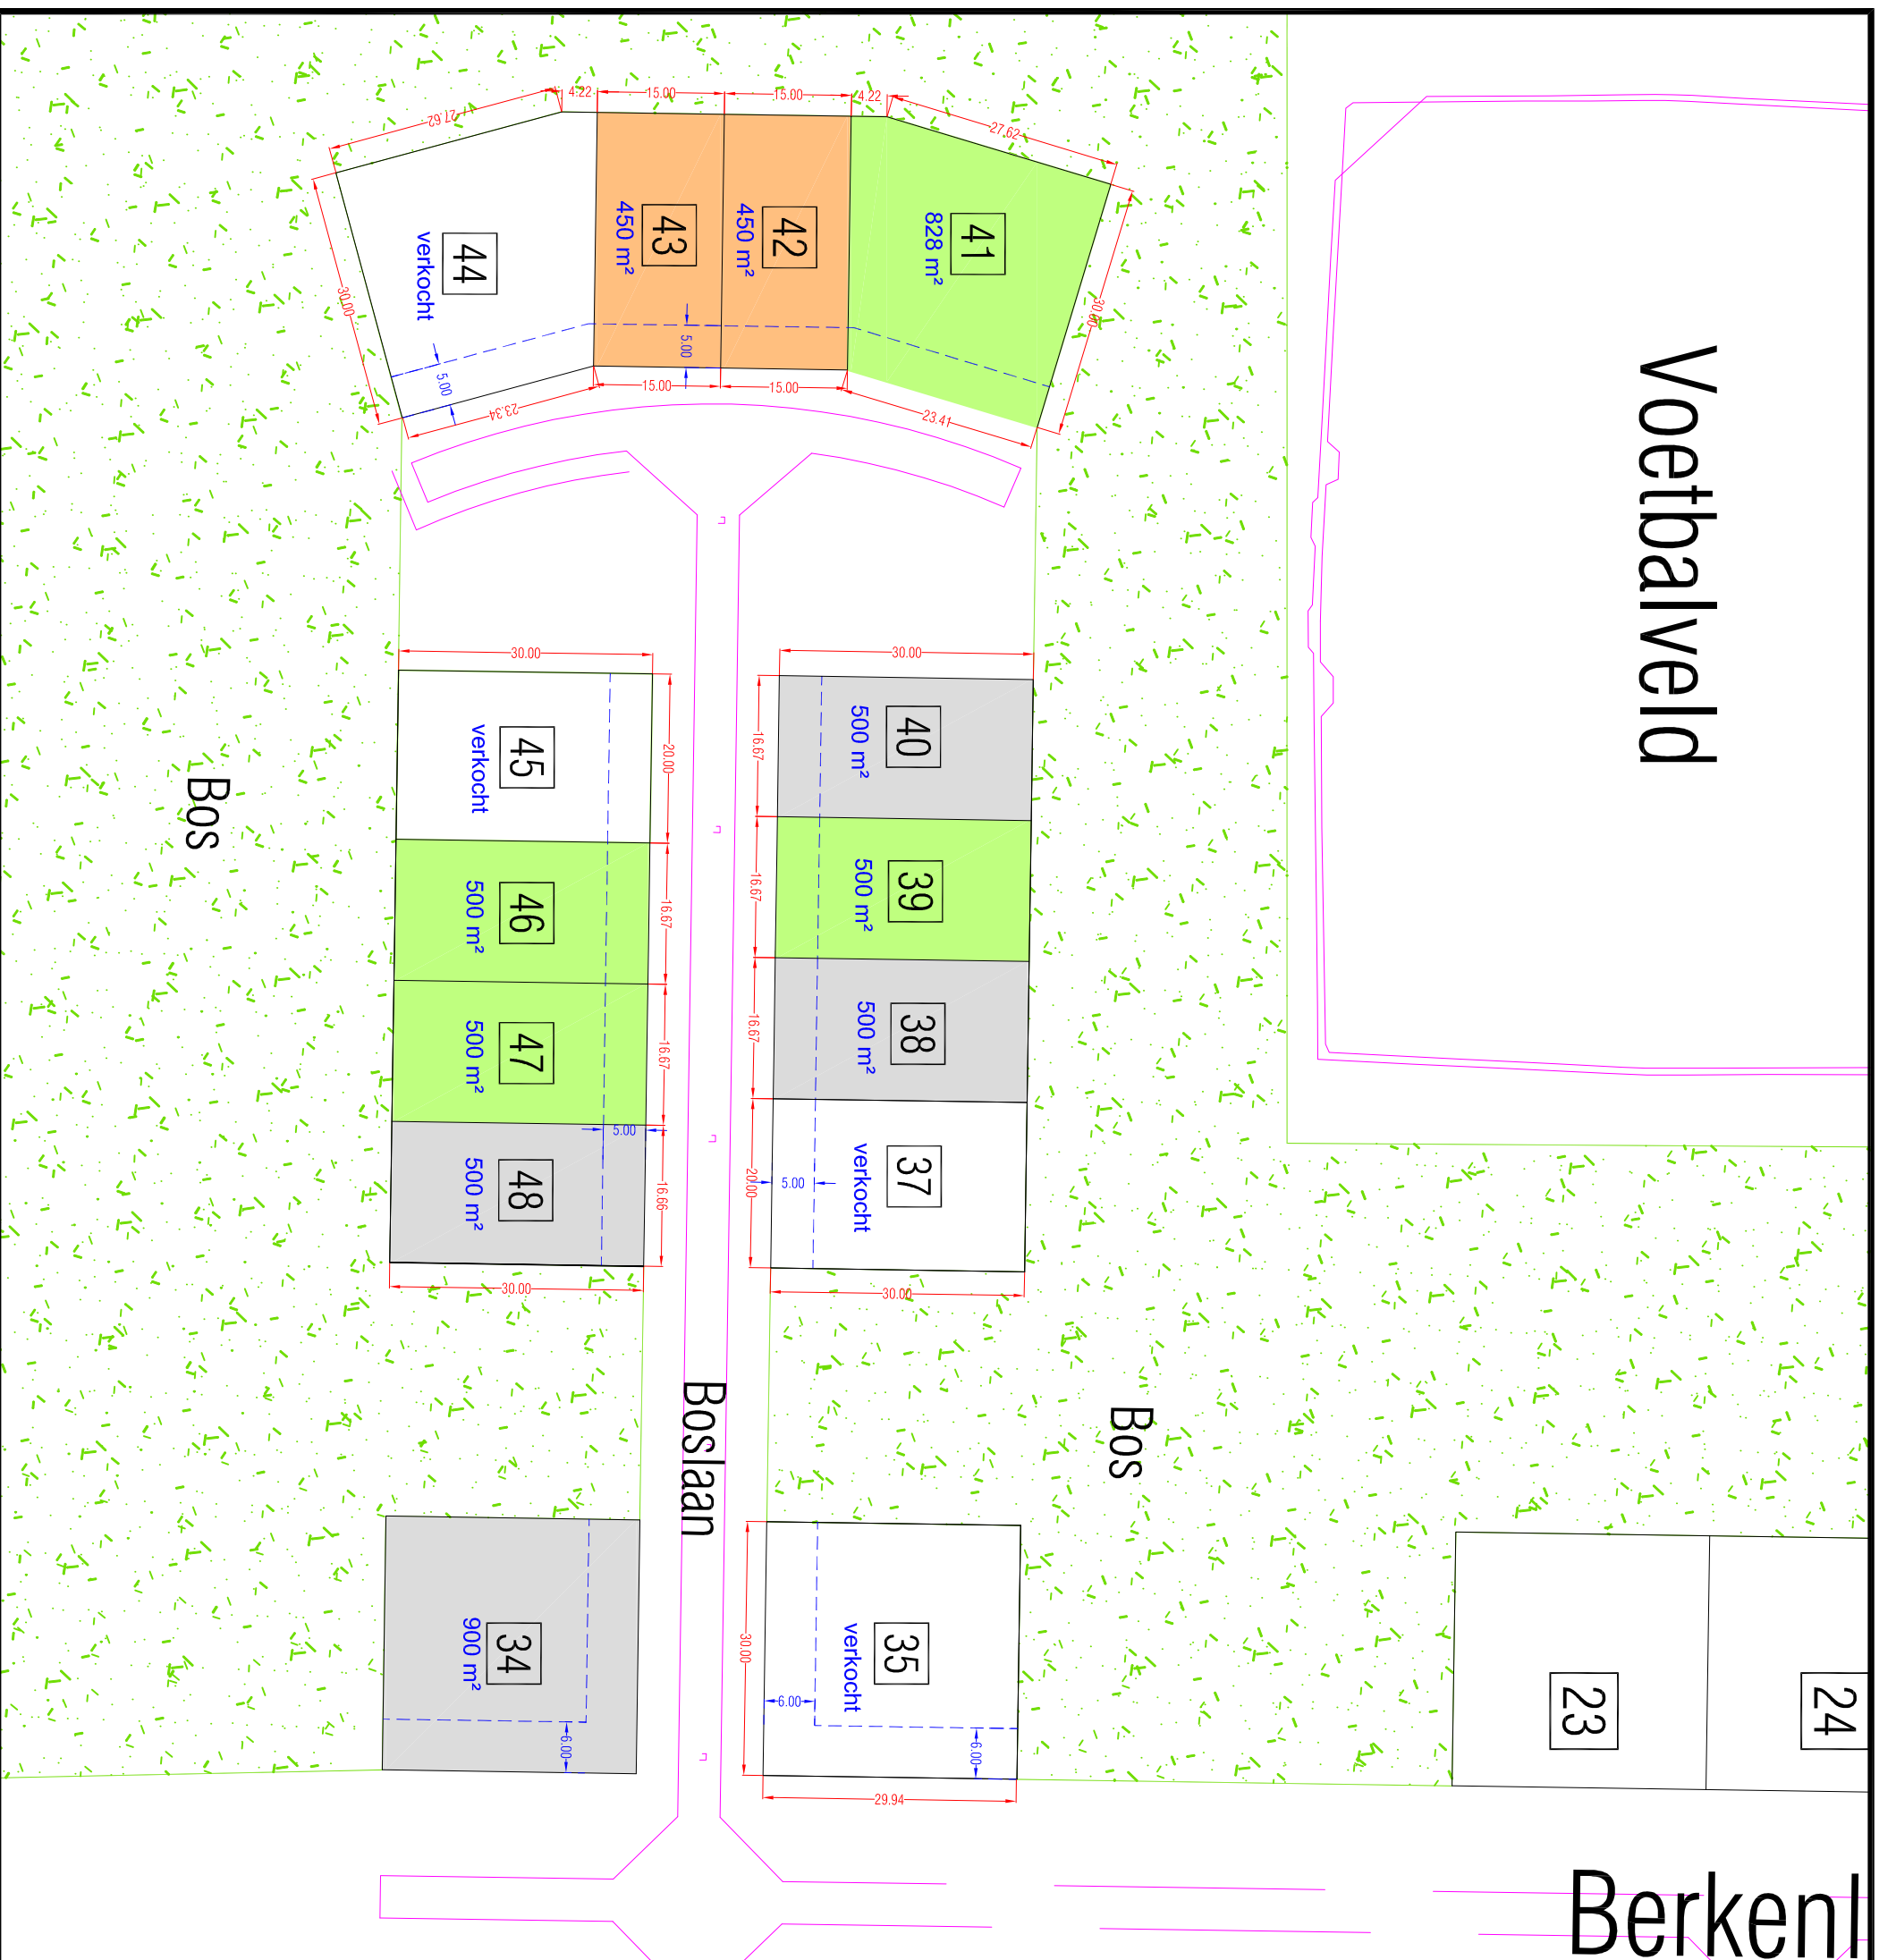

Berken

Verklaring

- 17 Kavelnummer
- 17 Kaveloppervlak
- 17 Kavelmaten
- 17 Voorgevelstrooklijn
- Vrijstaande woning
- Halfvrijstaande woning
- Kavel in optie

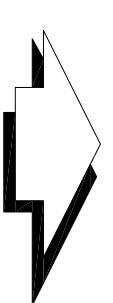

bijgewerkt tot: 04-09-2018

Woningbouwlokatie
 Geesbrug fase 2 te Geesbrug
 02435-2g Schaal: geen