




Wonen aan de laan

Wonen op het knooperf

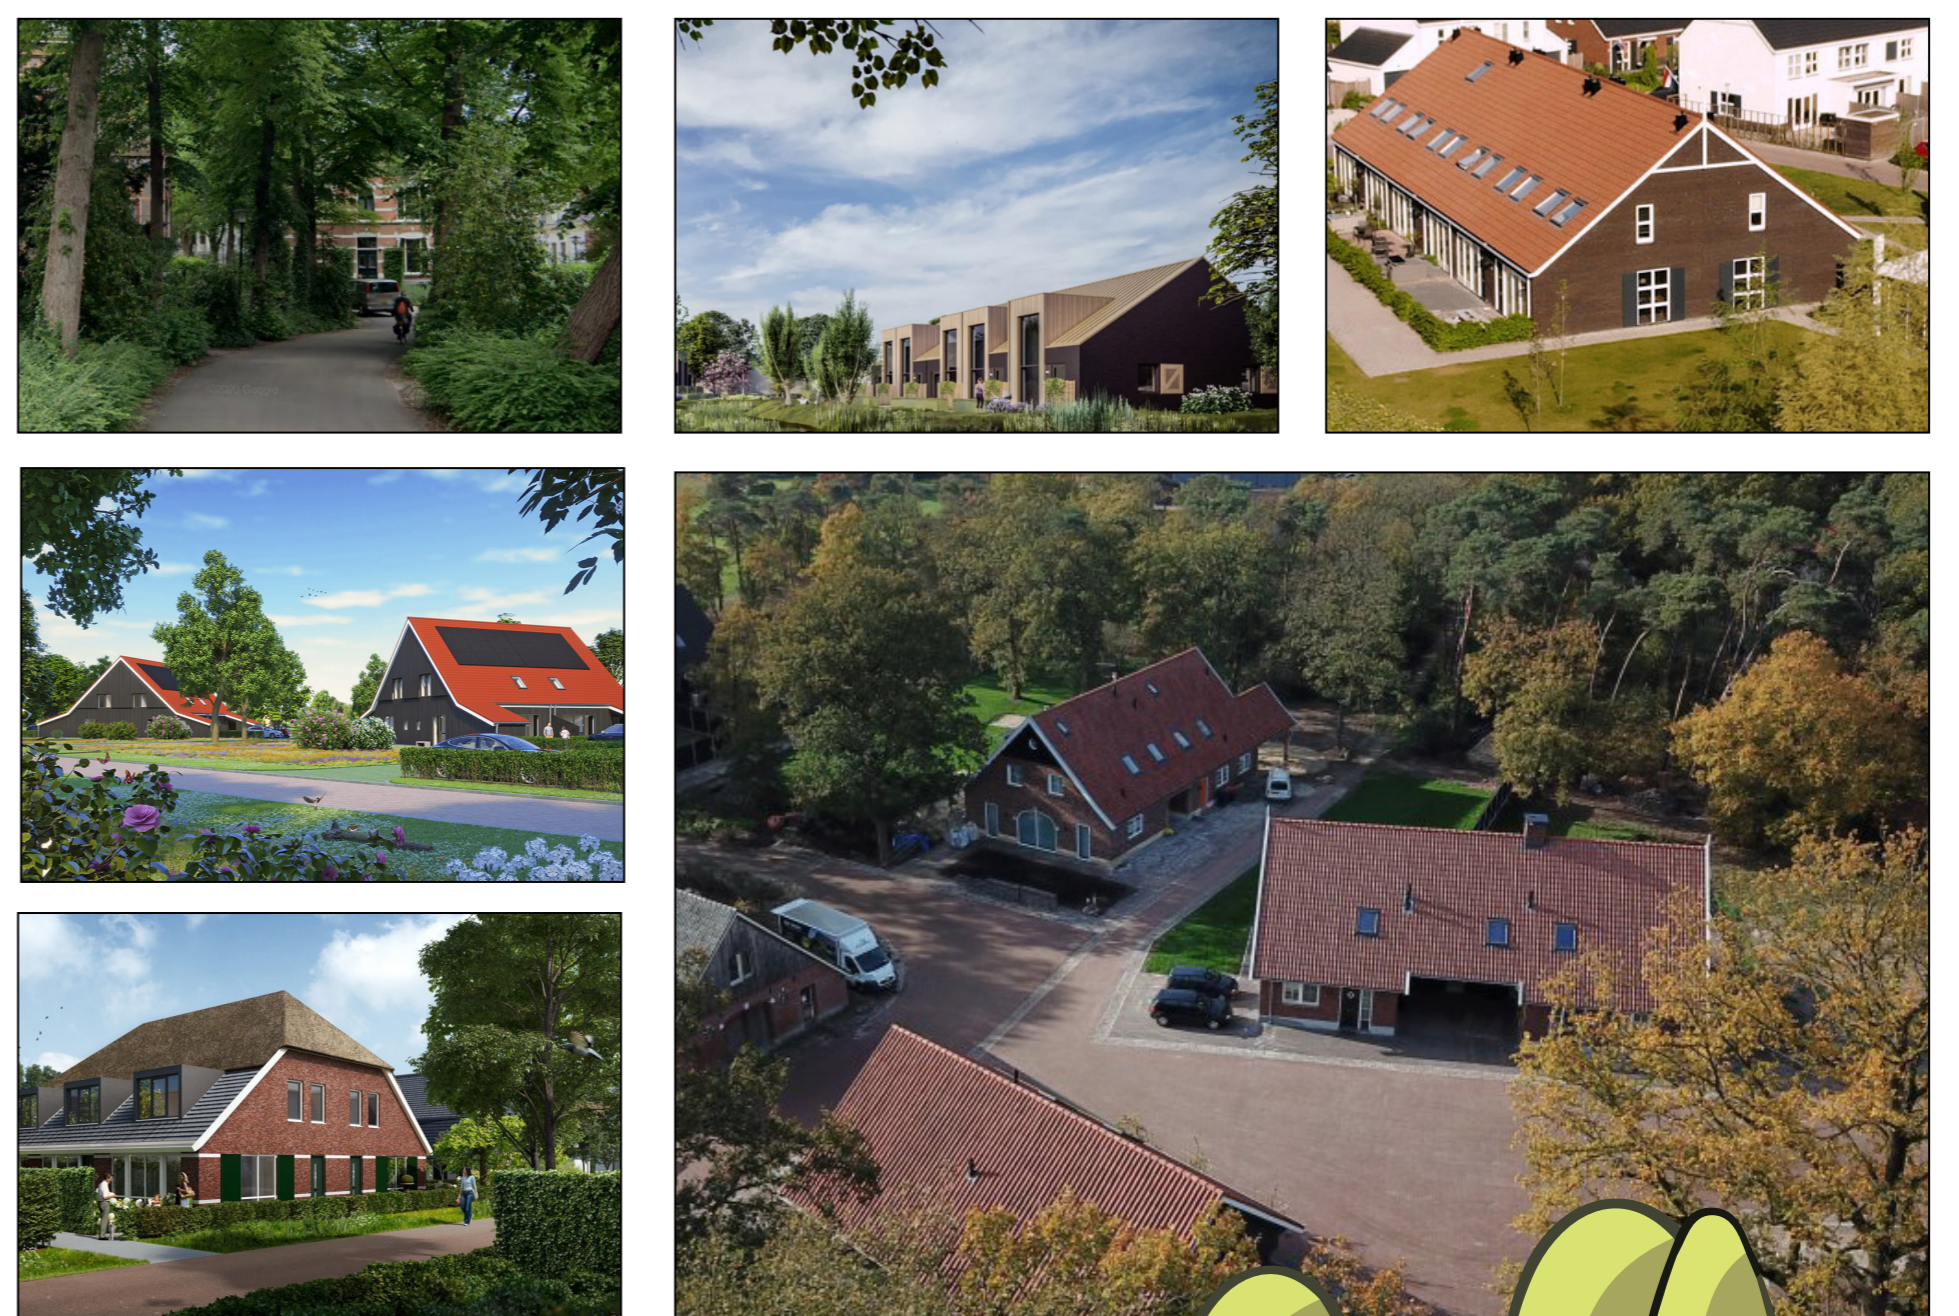


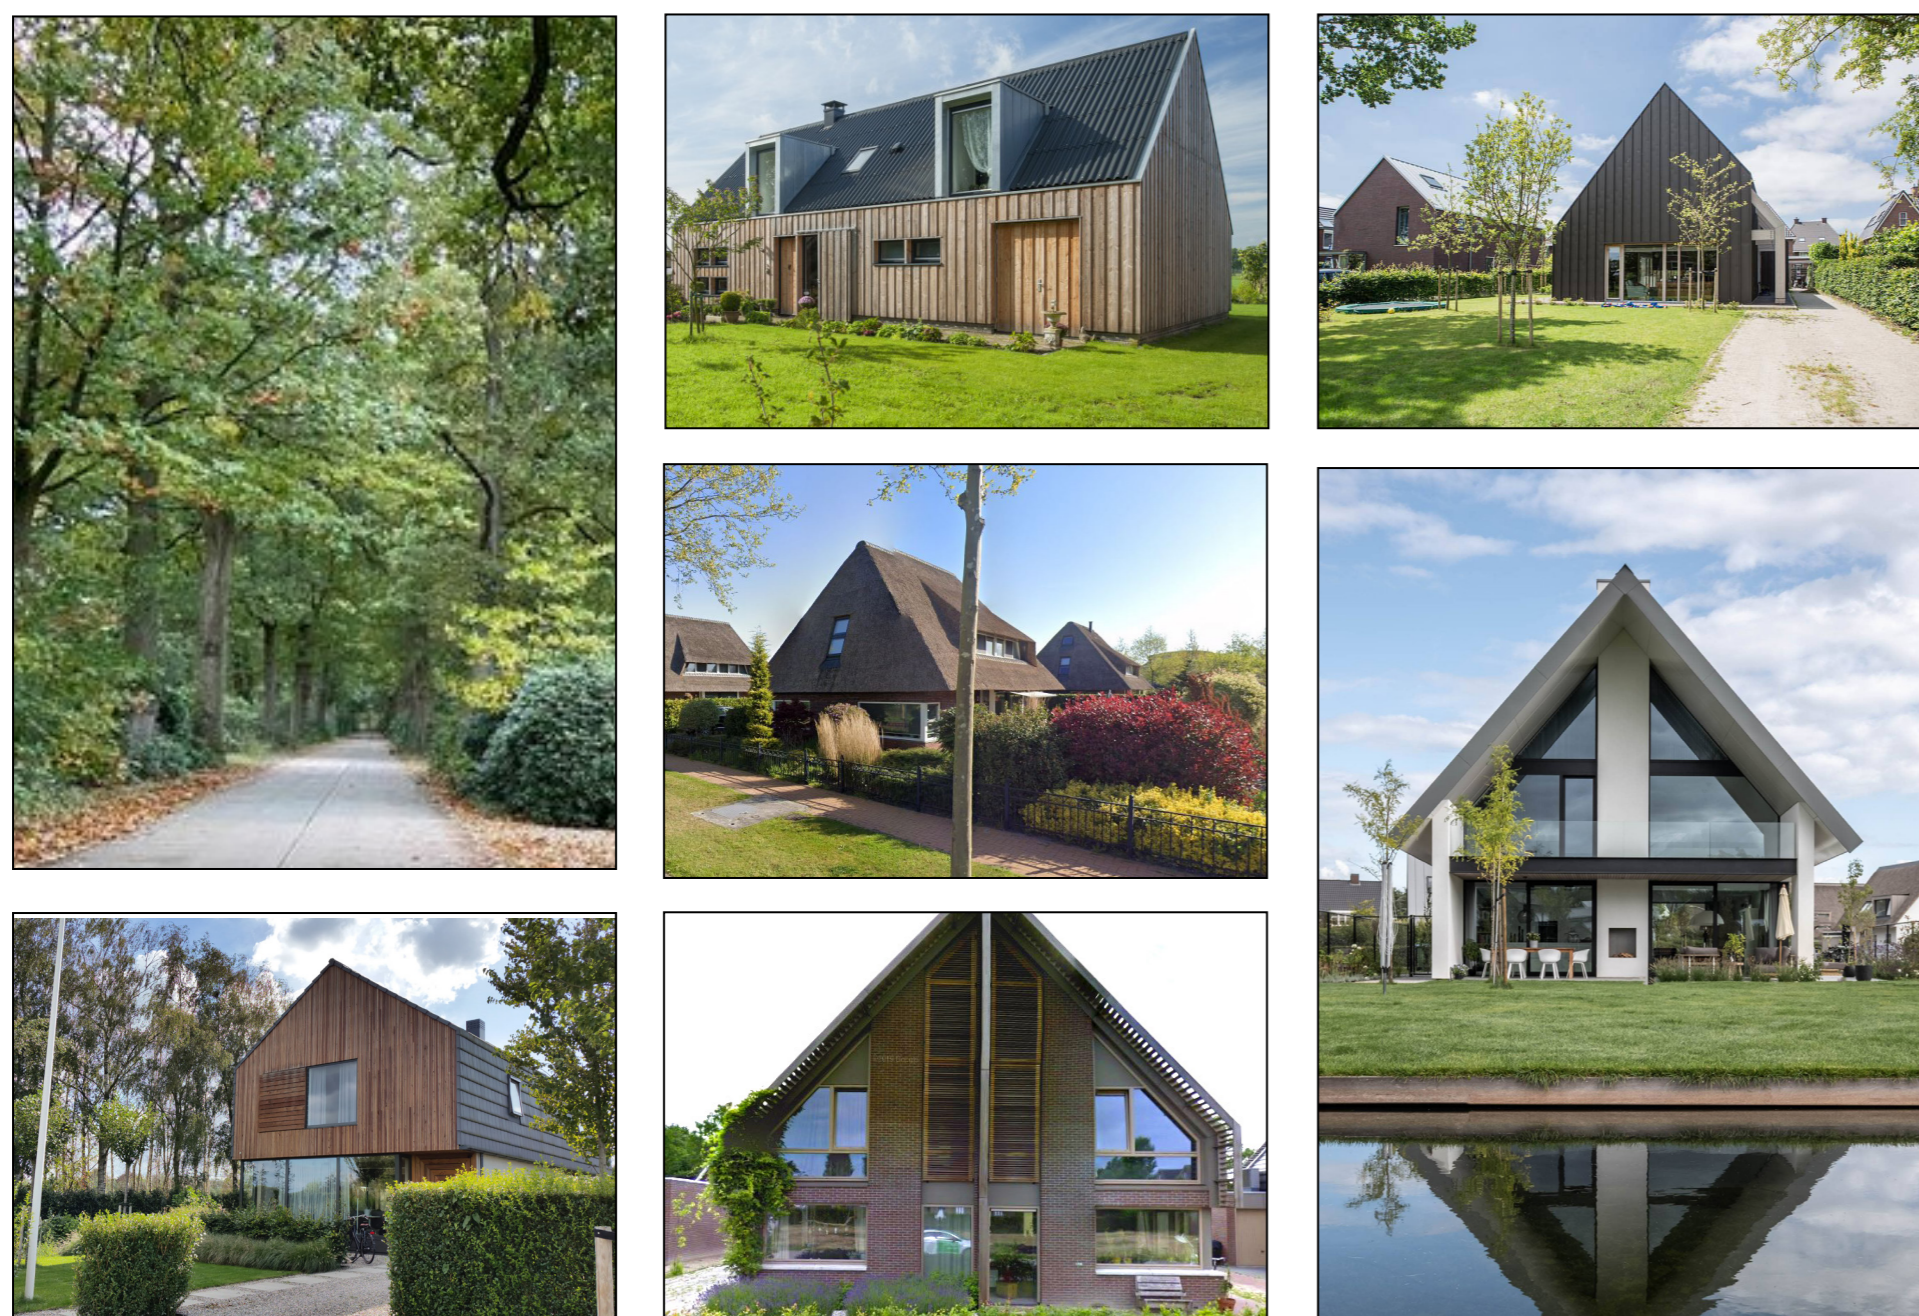


Doorsnede A - A'

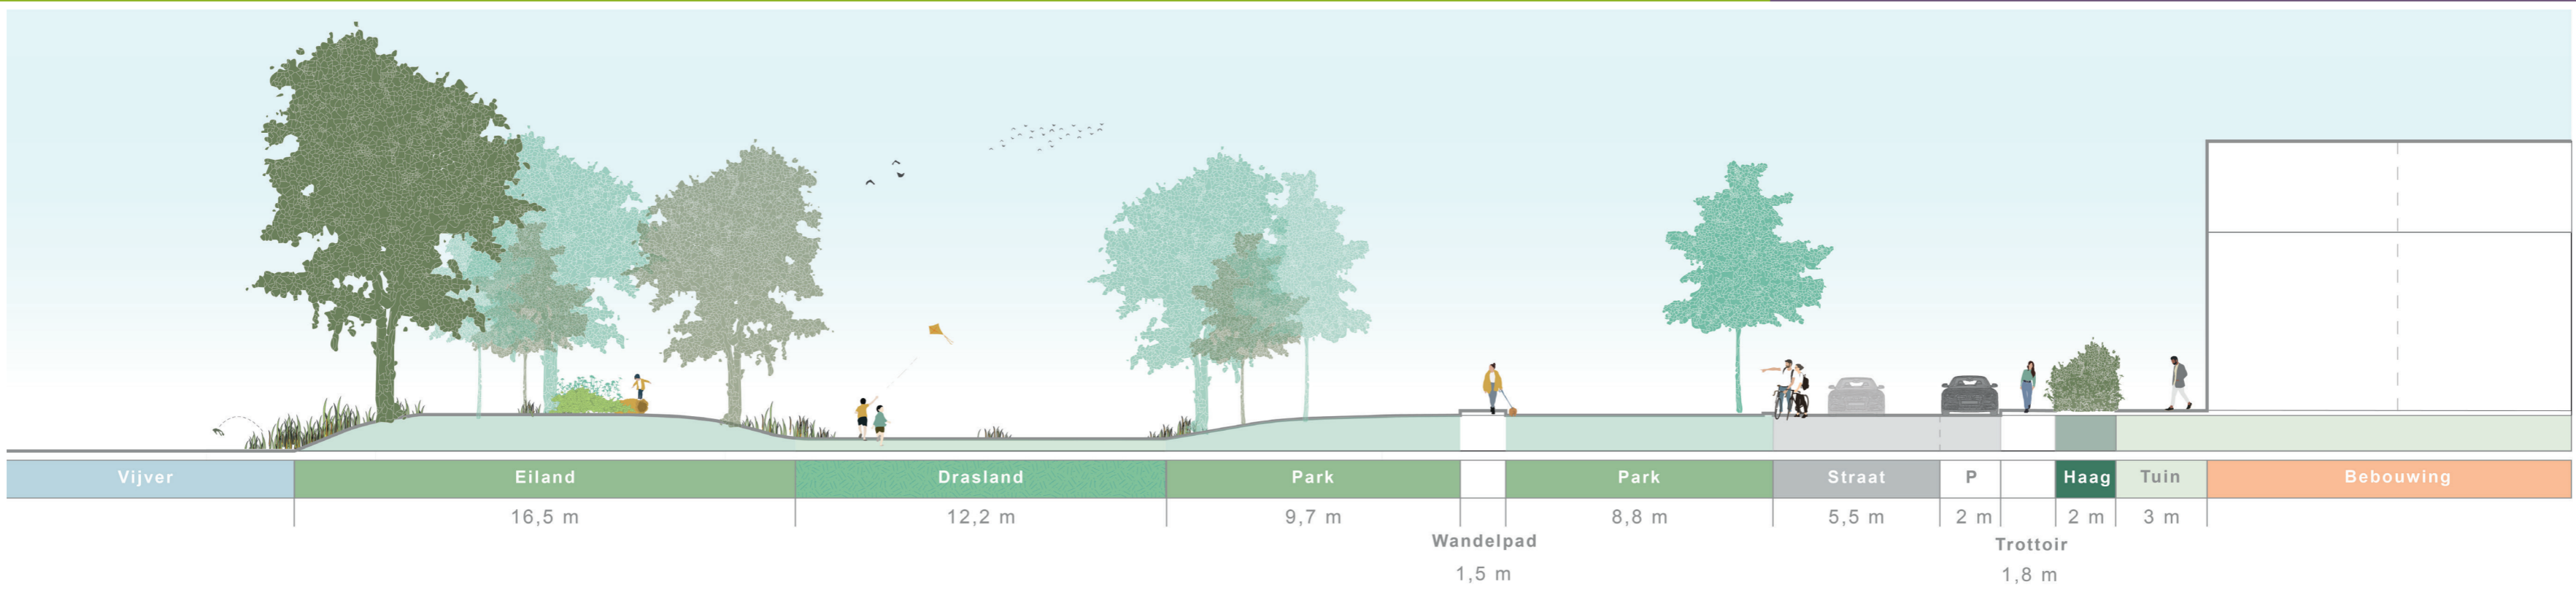


Doorsnede B - B'

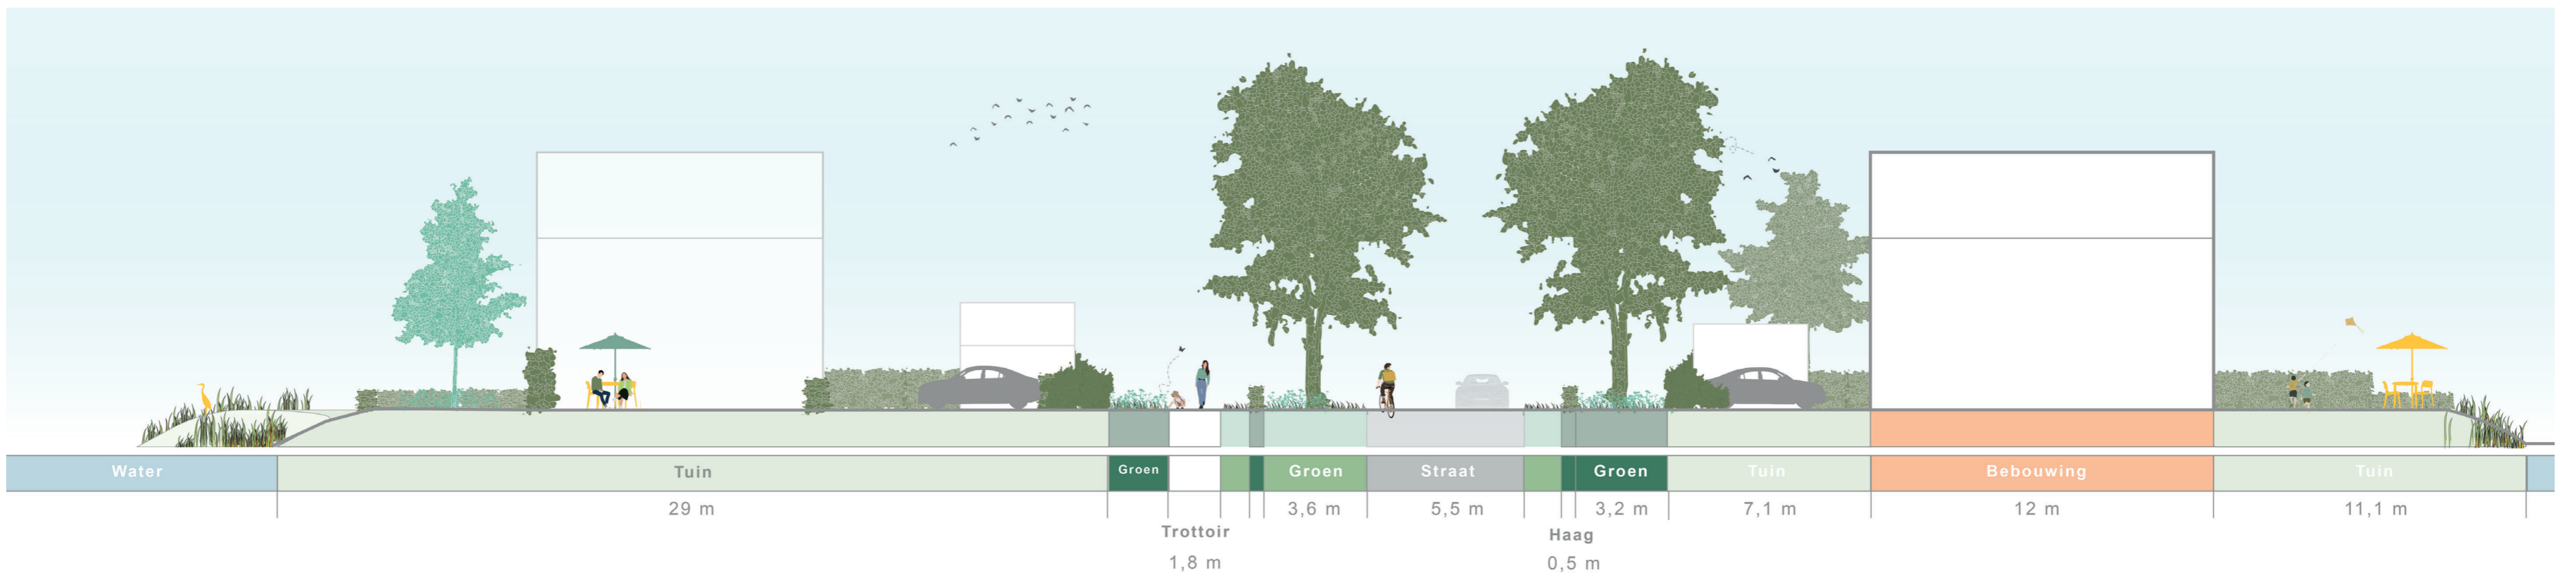

Doorsnede C - C'

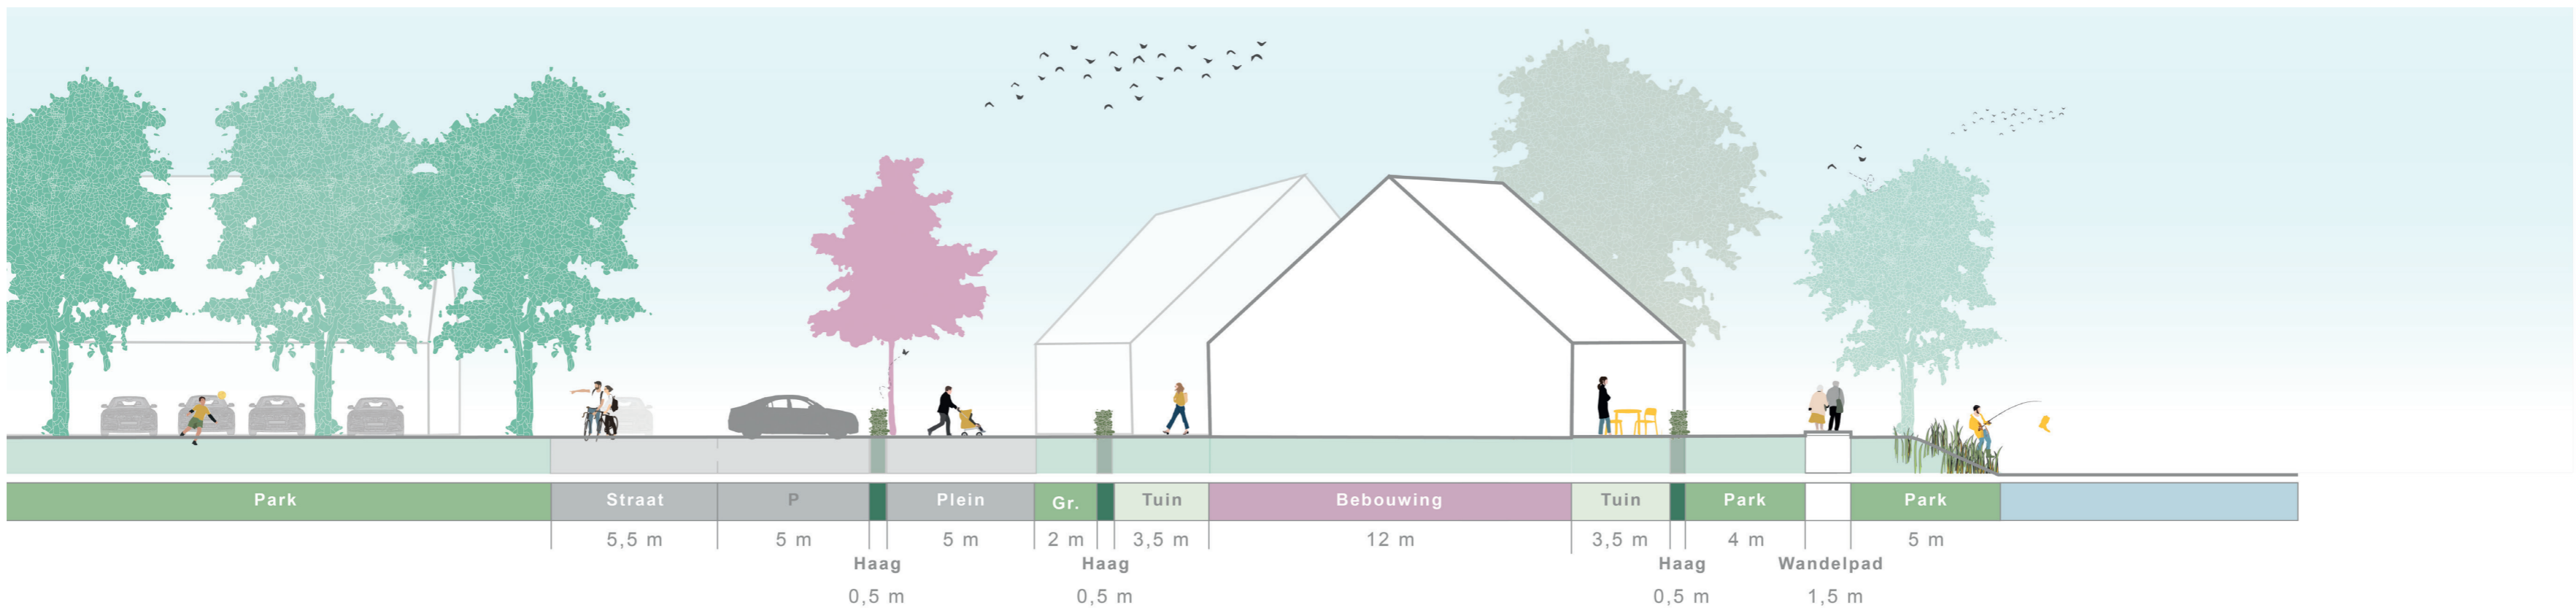

Doorsnede D - D'

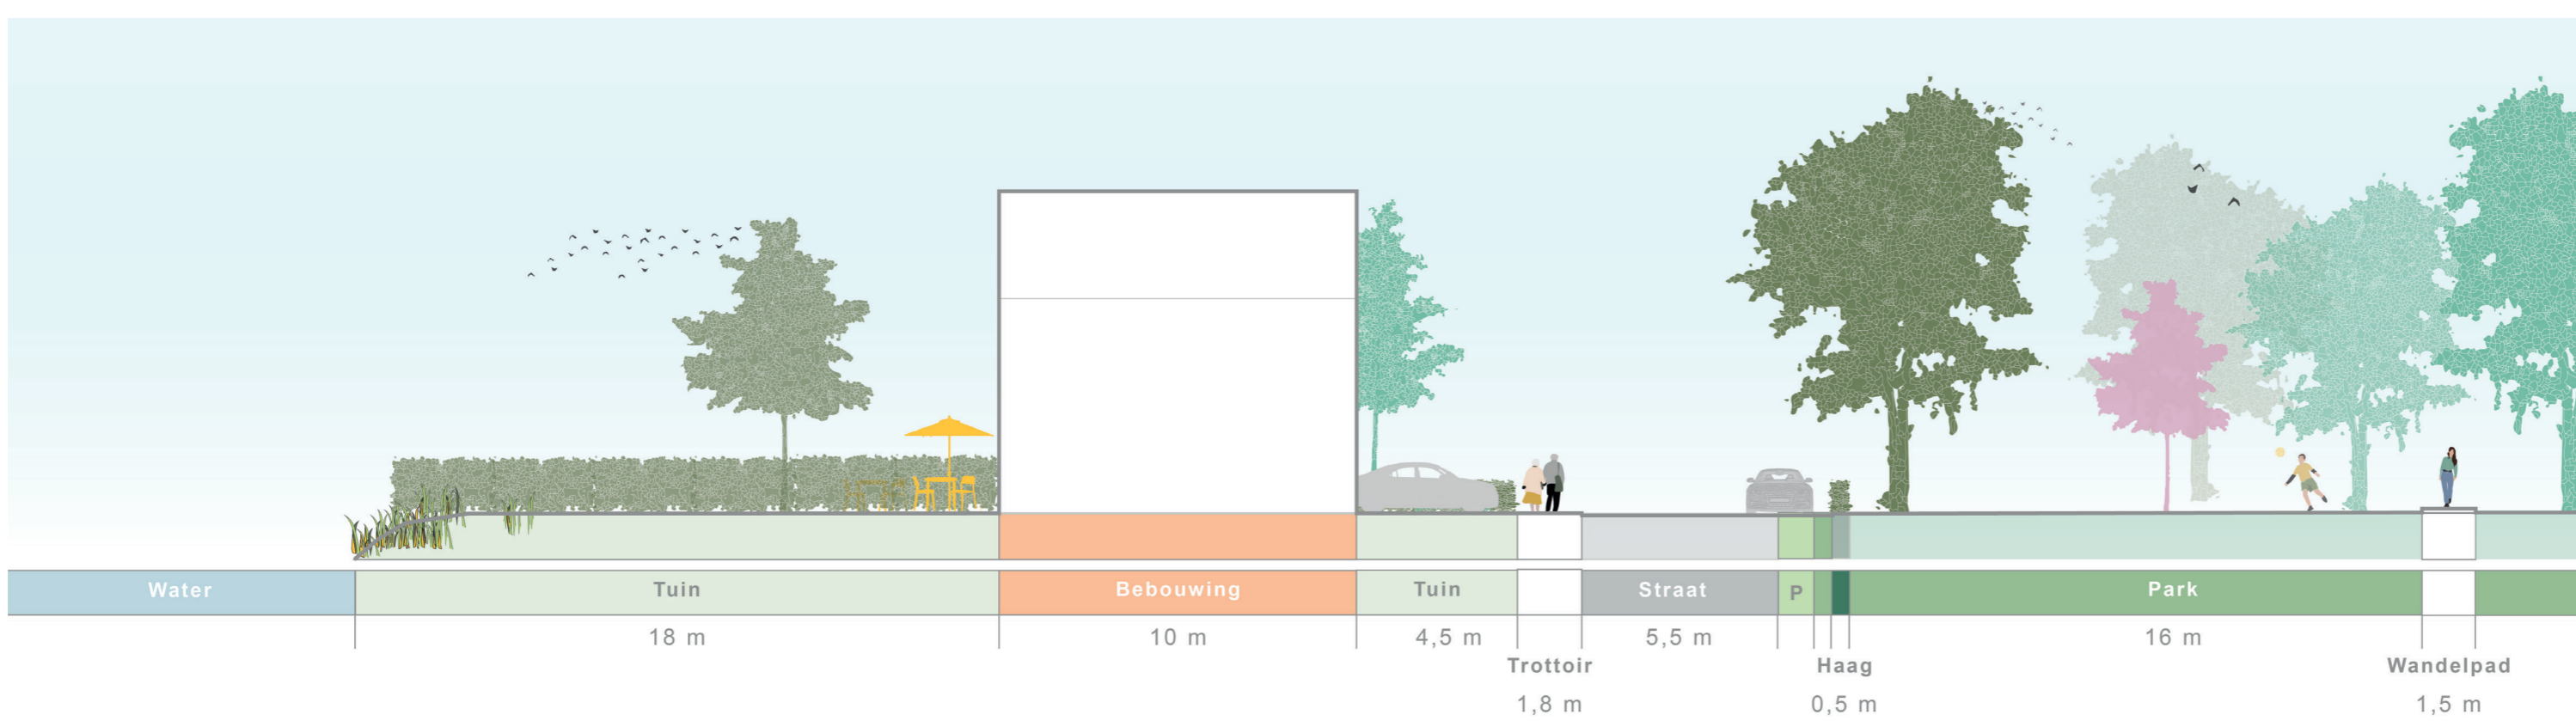

Wonen aan het groen



Wonen rond de vijver

